


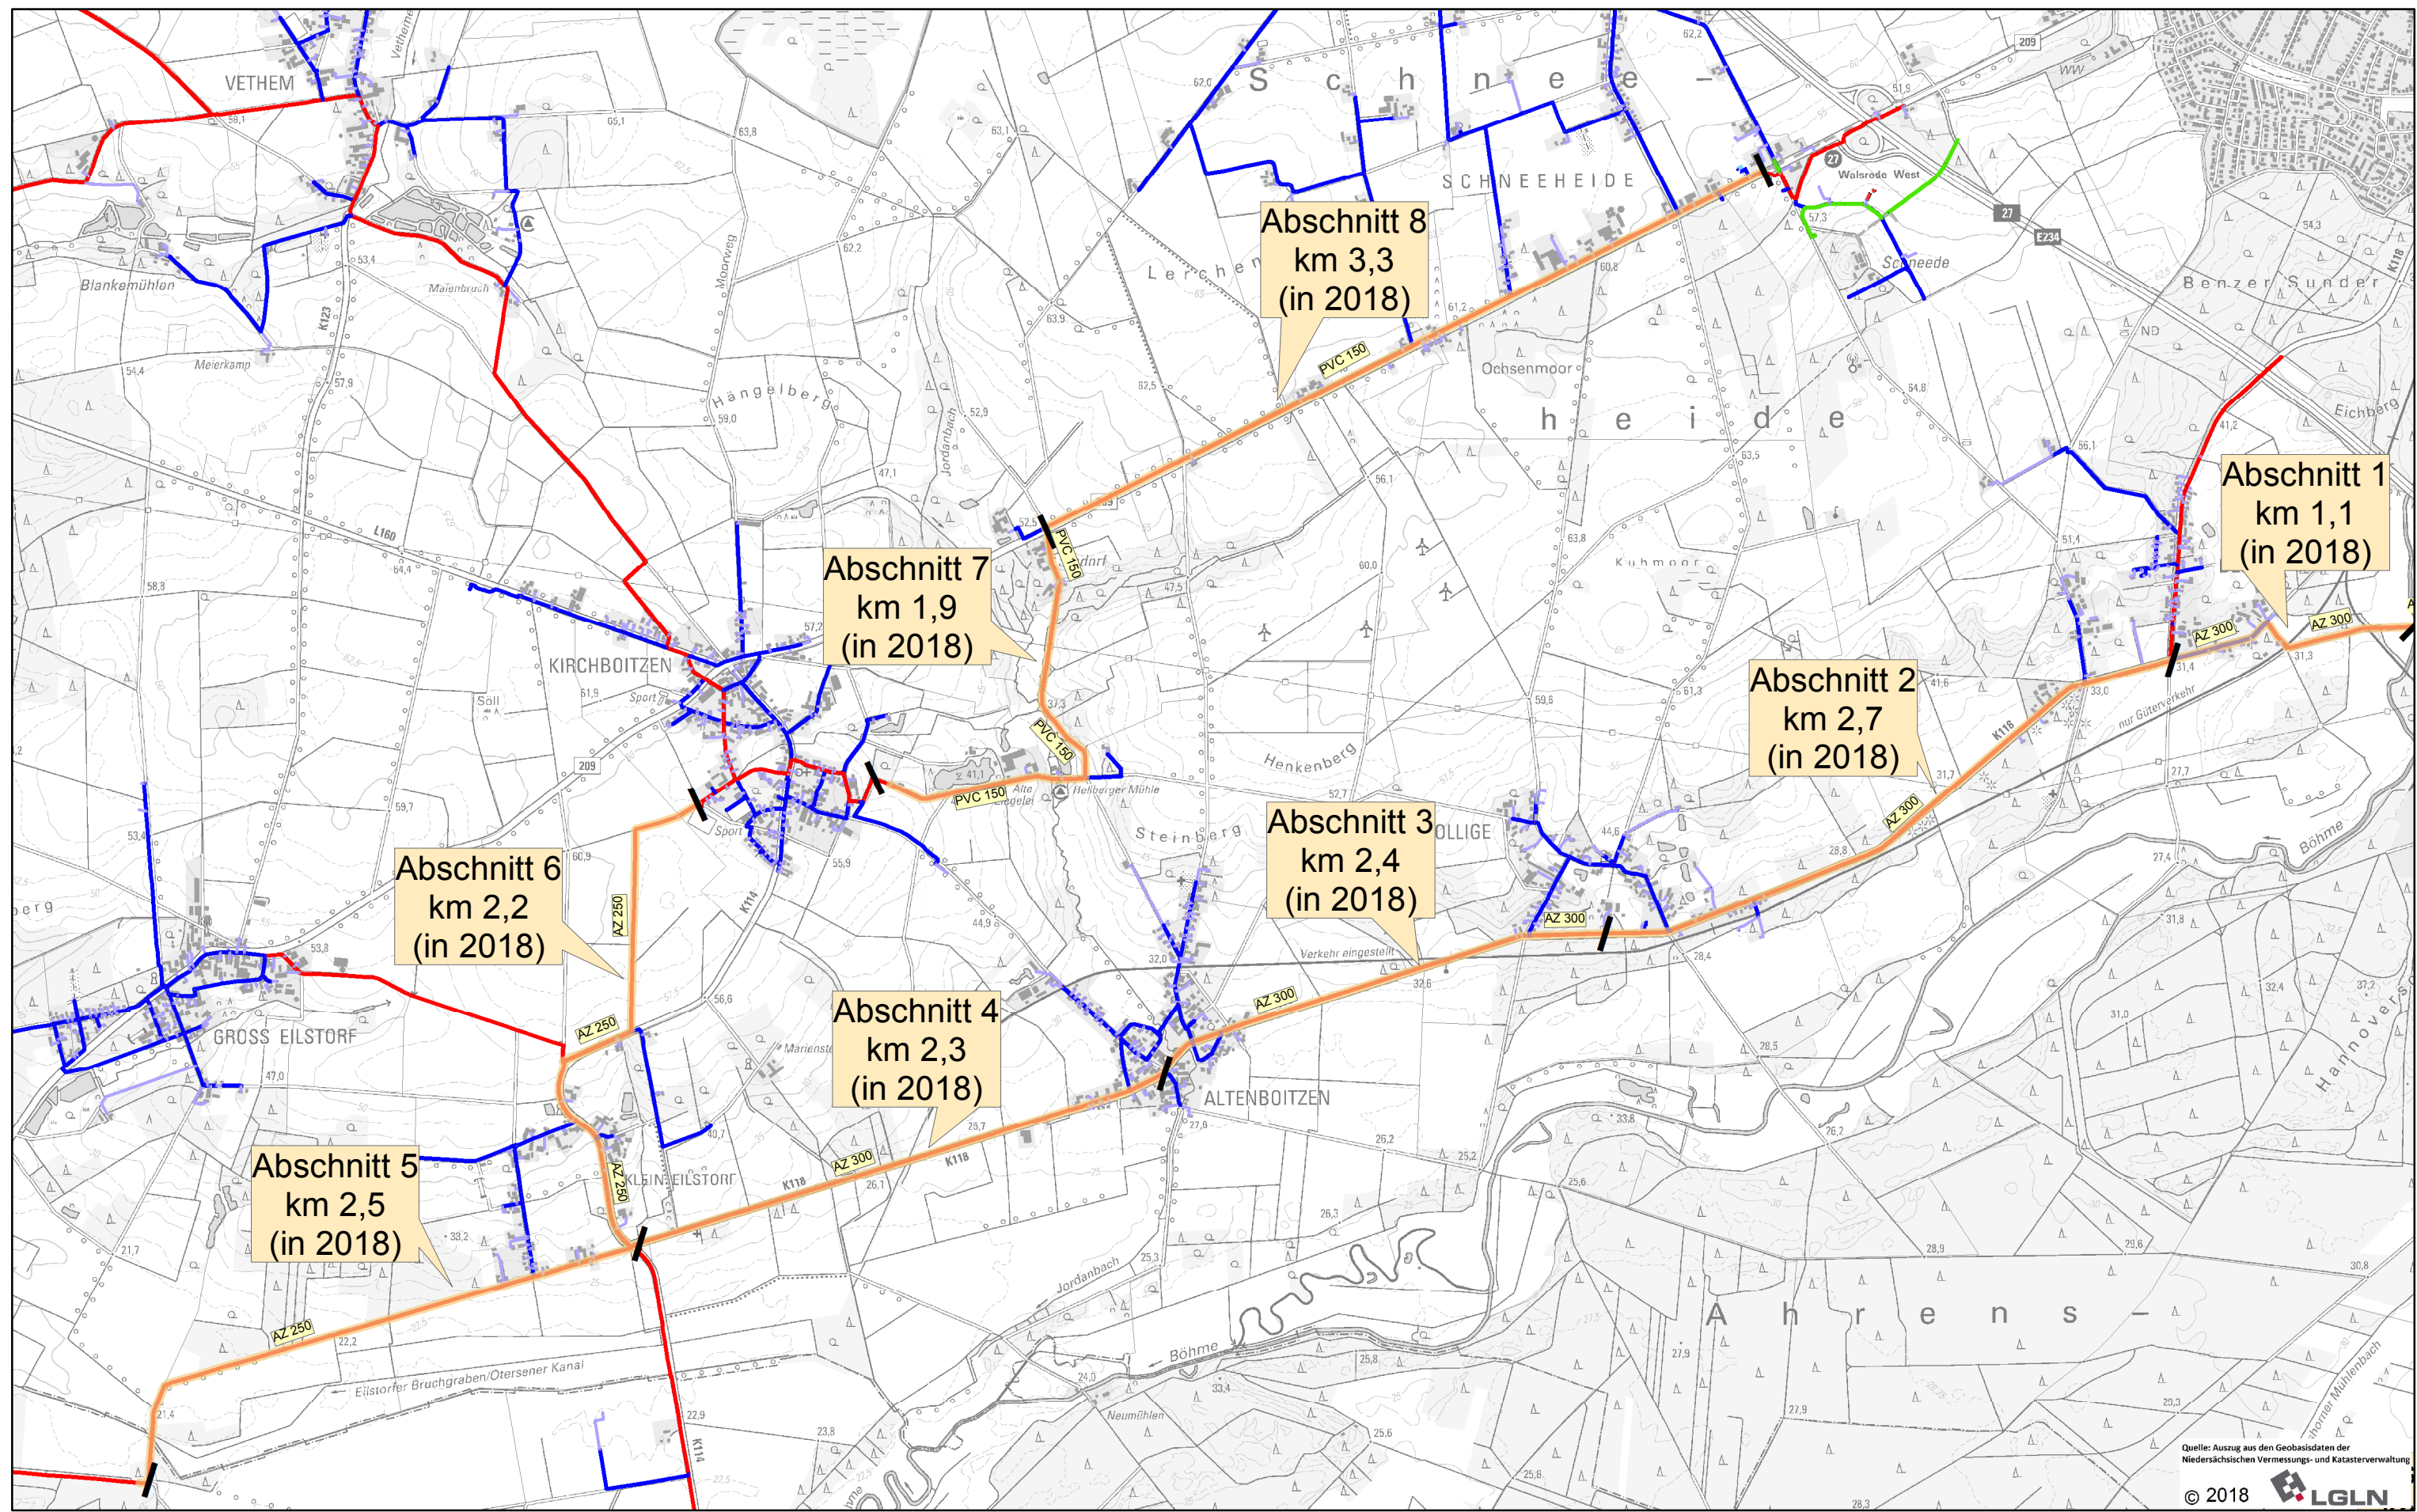

1:25.000



Datum: 08.02.2018
Bearbeitet: A.Kruse

WVF - Wasser - Übersicht - Planung Rohrnetzspülung 2018 Übersichtsplan

Einteilung der Abschnitte 1-8
Gesamtlänge 18,4 km

Wasserversorgungsverband
Landkreis Fallingb.ostel

